


Spielplatz Garthestr.
'Großstadtinsel'

Entwurf M 1:100

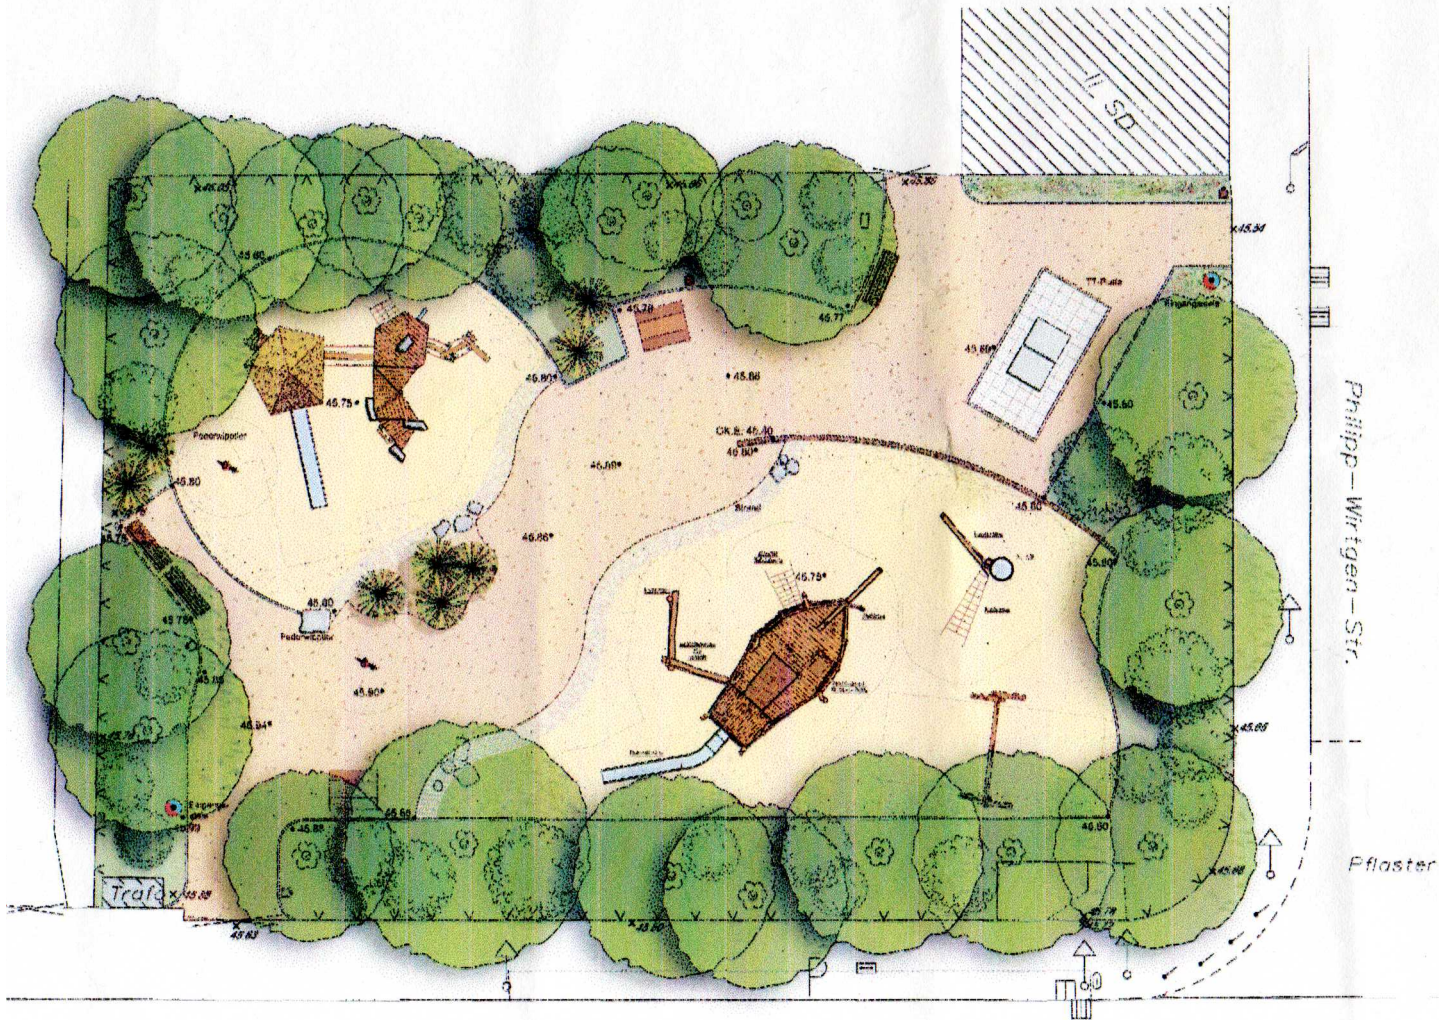

Garthestr.

Philipp-Wirigen-Str.

Pflaster